

ΕΦΗΜΕΡΙΣ ΤΗΣ ΚΥΒΕΡΝΗΣΕΩΣ
ΤΗΣ ΕΛΛΗΝΙΚΗΣ ΔΗΜΟΚΡΑΤΙΑΣ

ΕΝ ΑΘΗΝΑΙΣ ΤΗι 10 ΔΕΚΕΜΒΡΙΟΥ 1981 | ΤΕΥΧΟΣ ΤΕΤΑΡΤΟΝ | ΑΡΙΘΜΟΣ ΦΥΛΛΟΥ 723

ΠΕΡΙΕΧΟΜΕΝΑ

ΑΠΑΛΛΟΤΡΙΩΣΕΙΣ

ΑΠΟΦΑΣΕΙΣ

ΠΟΛΕΟΔΟΜΙΑ

ΑΠΟΦΑΣΕΙΣ

ΑΠΑΛΛΟΤΡΙΩΣΕΙΣ

ΑΠΟΦΑΣΕΙΣ

Αριθ. 1974 (1)

Κύρυξη ως αναδασωτέας εκτάσεως 45 στρεμμάτων στη θέση «Τρουμπουκέϊκα» περιφέρειας Κοινότητας Βομβοκούς, του Νομού Αιτωλίας και Ακαρνανίας.

Ο ΝΟΜΑΡΧΗΣ ΑΙΤΩΛΙΑΣ ΚΑΙ ΑΚΑΡΝΑΝΙΑΣ

Έχοντας υπόψη:

1. Τις περί διοικητικής αποκεντρώσεως διατάξεις.
2. Τις διατάξεις του Ν. 998/1979 «περί προστασίας των δασών και των δασικών εν γένει εκτάσεων της Χώρας» και συγκεκριμένα: α) Του άρθρου 41 παράγρ. 1, β) του άρθρου 38 παράγρ. 1.
3. Την 160417/1180/8.7.1980 διαταγή του Υπουργού Γεωργίας, «περί παροχής οδηγιών κηρύξεως αναδασωτέων εκτάσεων».
4. Τη 2301/10.8.1981 αναφορά-πρόταση του Δασαρχείου Ναυπάκτου, περί κηρύξεως ως αναδασωτέας της αναφερόμενης στο θέμα εκτάσεως, που καταστράφηκε ολοσχερώς συνεπεία πυρκαϊάς κατά την 13.7.1981 και η οποία οφείλεται σε αμέλεια ανθρώπου, και συγκεκριμένα από μετάδοση της φωτιάς που είχε ανάψει ο Παναγιώτης Κων/νου Τρουμπούκης, κάτοικος Βομβοκούς—Ναυπακτίας για να καθαρίσει τον αγρό του πλησίον του δάσους, αποφασίζουμε:

Κηρύσσουμε ως αναδασωτέα, με σκοπό την προστασία για την επαναδημιουργία της δασικής βλαστήσεως που καταστράφηκε και τη διατήρηση του χαρακτήρα του δάσους-δασικής εκτάσεως, ώστε ν' αποκλειστεί η διάθεση αυτού για άλλο προορισμό, την ανώτερω δημοσία δασική έκταση των σαράντα πέντε (45) στρεμμάτων που καλυπτόταν από δενδρώδη και θαμνώδη βλάστηση αειφύλλων πλατυφύλλων (κυρίως πρίνου) και εκμεταλλευόταν ως βοσκότοπος.

Η έκταση αυτή βρίσκεται στη θέση «Τρουμπουκέϊκα» της Κοινότητας Βομβοκούς—Ναυπακτίας του Νομού Αιτωλ/νίας, εμπίπτει στην κατηγορία των άρθρων 3 παράγρ. 1 και 2 και 4 παράγρ. 1ε' και 2γ, δ, ε, του Ν. 998/1979 και προσδιορίζεται από τα στοιχεία ΑΒΓΔΕΖΗΘΙΚΛΜΝΞΟΠΡΣΤΑ, όπως φαίνονται στο συνημμένο τοπογραφικό διάγραμμα με κλίμακα 1:2.500, το οποίο μαζί με τον κτηματολογικό πίνακα των αγροτικών εκτάσεων και το απόσπασμα χάρτου της ευρυτέρας περιοχής κλίμακας 1:20.000, αποτελεί αναπόσπαστο μέρος της αποφάσεως αυτής και έχει όρια:

Ανατολικά: Αγροτική έκταση.

Δυτικά: Επαρχιακή οδός Ναυπάκτου—Βομβοκούς και αγροτική έκταση.

Βόρεια: Δημοσία δασική έκταση.

Νότια: Δημοσία δασική έκταση και αγροτική έκταση.

Εξαιρούνται της αναδασώσεως τα περικλειόμενα στην περιγραφομένη έκταση 29 στρέμματα αγροτικών εκτάσεων, όπως αυτά εμφανίζονται στο συνημμένο κτηματολογικό πίνακα και το τοπογραφικό διάγραμμα, ως κατωτέρω:

		στρέμμ.
1) Αγρός Θωμά Τρουμπούκη:	ΞΟ Γ'Β'Α'	= 1,80
2) Αγρός Παναγ. Τρουμπούκη:	ΟΠΡΣΕ'Δ'Γ'Ο	= 3,90
3) Αγρός Αφών Τρουμπούκη:	ΑΒΓΚ'Ι'Θ'Η'Ζ'Α'	=23,30
	Σύνολο	=29,00

Η απόφαση αυτή να δημοσιευθεί στην Εφημερίδα της Κυβερνήσεως.


Μεσολόγγι, 2 Οκτωβρίου 1981

Ο Νομάρχης
ΚΩΝ. ΘΑΝΟΠΟΥΛΟΣ

ΑΠΟΣΠΑΣΜΑ ΧΑΡΤΟΥ

ΠΕΡΙΟΧΗΣ ΚΟΙΝΟΤΗΤΟΣ ΒΟΜΒΟΚΟΥΣ ΝΑΥΠΑΚΤΙΑΣ

Ανήκει στην 1774/2-10-1981 απόφαση τού Νομάρχου Αιτωλ/νίας

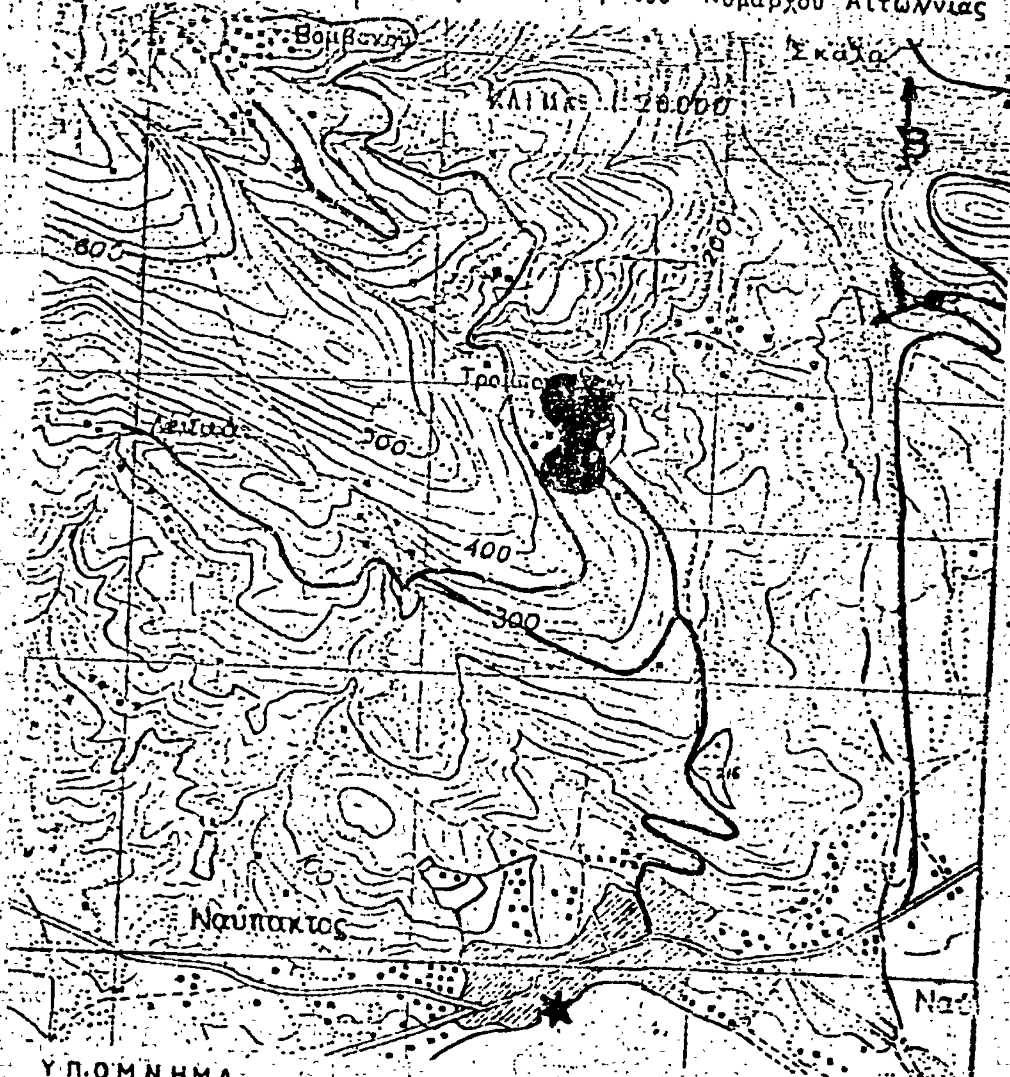


ΥΠΟΜΝΗΜΑ

Καείσα έκτασις — Θέση λήψεως και κατεύθυνση φωτογραφίας


Ναύπακτος 10-8-1981 Ο Δήμαρχος Ναυπάκτου μ.α.α.

Μεσολόγγι 2-10-1981 Ο Δ/ντής Δασών Αιτωλ/νίας

Μεσολόγγι 2-10-1981 Ο Νομάρχης Αιτωλ/νίας

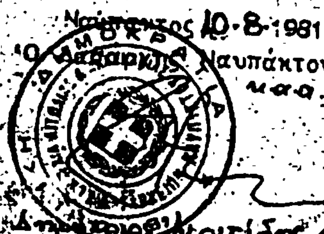



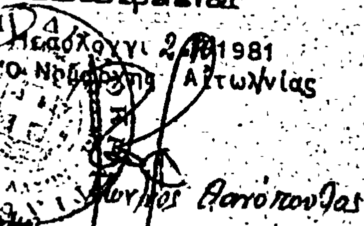

Δασολόγος μέ 6ο βαθμό

Δασολόγος μέ 3ο βαθμό

Θανόπουλος

ΤΟΠΟΓΡΑΦΙΚΟ ΔΙΑΓΡΑΜΜΑ

ΙΚΑΕΙΣΗΣ ΕΚΤΑΣΕΩΣ ΕΙΣ ΠΕΡΙΟΧΗΝ ΚΟΙΝΟΤΗΤΟΣ ΒΟΜΒΟΚΟΥΣ
ΝΑΥΠΑΚΤΙΑΣ

Ανήκει στην 1971/2-10-81 απόφαση του Νομάρχου Αιτωλ/νίας

ΚΛΙΜΑΞ 1:2.500

E_1 = 12.900 M^2

E_3 = 23.300 M^2

E_2 = 32.100 M^2

E_4 = 5700 M^2

ΥΠΟΜΝΗΜΑ

Ε ... = (ΕΛ..) − (...) = (ΑΒΓΔΕΖΗΘΙΚΛΜΝΞΟΠΡΣΤΑ) − (ΑΒΓΚΙΘ' Θ'Η'Ζ'Α' + ΞΟΠΡΣΞ'Δ'Γ'Β'Α'Ξ) = 74.000 − 29.000 = 45.000 m^2

Ναύπακτος 10-9-1981 Μεσολόγγι 2-10-1981 Μεσολόγγι 2-10-1981

Ο Δασάρχης Ναυπάκτου Ο Δ/ντής Δασών Αιτ/νίας Ο Νομάρχης Αιτωλ/νίας

Γεώργιος Βλάχος Κων/νος Θεοδωρόπουλος

ΚΤΗΜΑΤΟΛΟΓΙΚΟΣ ΠΙΝΑΚΑΣ

Ανήκει στην 1914/2-10-1981 απόφαση του Νομάρχου Αιτωλ/νίας

1.	Αγρός	Θωμά Τρουμπούκη	ΞΟΓ'Β'Λ'Ξ	1.800 m²
2.	»	Παναγιώτη Τρουμπούκη	ΟΠΡΣΕ'Δ'Γ'Ο	3.900 m²
3.	Αγροί	Αφών Τρουμπούκη	ΑΒΓΚ'Ι'Θ'Η'Ζ'Α	23.300 m²
			ΣΥΝΟΛΟ	29.000 m²

Ναύπακτος 20-8-1981
Ο Δασάρχης Ναυπάκτου
Α.Α.Ο.
Δημήτριος Λεριτζίδης
Δασολόγος με 6ο βαθμό

Μεσολόγγι 2-10-1981
Ο Δ/ντής Δασών Αιτ/νίας
Γεώργιος [illegible]
Δασολόγος με 3ο βαθμό

Μεσολόγγι 2-10-1981
Ο Νομάρχης Αιτ/νίας
[illegible] Θανόπουλος

'Αριθ. Ο.Ε./12680 (2)

'Επικύρωση καθορισμού οριογραμμών αίγιαλοῦ καὶ παραλίας στὴ θέση «ΚΕΦΑΛΗ» Κοινότητας Πετρίτης Ν. Κερκύρας, μπροστὰ ἀπὸ τὴν ἰδιοκτησία Σπυρίδωνος 'Απέργη.

Ο ΝΟΜΑΡΧΗΣ ΚΕΡΚΥΡΑΣ

*Εχοντας ὑπόψη:

1. Τὶς διατάξεις:

α) Τοῦ ἄρθ. 1 τοῦ Ν. 3200/55 «περὶ διοικητικῆς ἀποκεντρώσεως».

β) Τοῦ ἀπὸ 11/12.11.29 Δ/τος «περὶ διοικήσεως δημοσίων κτημάτων».

γ) Τῶν ἄρθρ. 1 καὶ 3 τοῦ ΑΝ 2344/40 «περὶ αἰγιαλοῦ καὶ παραλίας» καὶ

δ) Τοῦ ἄρθρ. 74 τοῦ ΠΔ 636/77 «περὶ διαρθρώσεως τοῦ 'Υπουργ. Οἰκονομικῶν».

2. Τὴν ἀπὸ 25.2.81 αἴτηση ποὺ ὑπέβαλε στὴν ὑπηρεσία μας ὁ Σπυρίδων 'Απέργης ὡς ἐνδιαφερόμενος γιὰ τὴ χάραξη οριογραμμῆς τοῦ αἰγιαλοῦ καὶ τῆς παραλίας μπροστὰ ἀπὸ τὴν ἰδιοκτησία του στὴ θέση «ΚΕΦΑΛΗ» Κοινότητας Πετρίτης Ν. Κερκύρας.

3. Τὴν ἀπὸ 9.7.81 ἔκθεση τῆς ἐπιτροπῆς τοῦ ἄρθρ. 10 τοῦ ΑΝ 1540/38, (ὅπως τοῦτο ἀντικαταστάθηκε μὲ τὸ ἄρθ. 5 τοῦ ΑΝ 263/68 καὶ τοῦτο διὰ τοῦ ἄρθ. 74 τοῦ ΠΔ 636/77), καθορισμοῦ οριογραμμῶν αἰγιαλοῦ καὶ παραλίας καὶ τὸ ἀπὸ 8.7.81 τοπογραφικὸ καὶ ὑψομετρικὸ διάγραμμα τῆς ἀνωτέρω περιοχῆς, θεωρημένο ἀπὸ τὴ Δ/νση Τεχν. 'Υπηρεσιῶν Ν. Κερκύρας τὴν 9.7.81.

4. Τὴ σύμφωνη γνώμη τοῦ Γεν. 'Επιτελείου Ναυτικοῦ ποὺ διατυπώθηκε μὲ τὸ ὑπ' ἀρ. 187.2/548/1.9.81 ἔγγραφό του, ἀποφασίζουμε:

'Επικυρώνουμε τὴν ἀπὸ 9.7.81 ἔκθεση τῆς ἐπιτροπῆς τοῦ ἄρθ. 74 τοῦ ΠΔ 636/77 καθορισμοῦ οριογραμμῆς αἰγιαλοῦ καὶ παραλίας στὴ θέση «ΚΕΦΑΛΗ» Κοινότητας Πετρίτης Ν. Κερκύρας καθὼς καὶ τὸ τοπογραφικὸ καὶ ὑψομετρικὸ διάγραμμα ποὺ συνοδεύει τὴν ἔκθεση, μπροστὰ ἀπὸ τὴν ἰδιοκτησία τοῦ Σπυρίδωνος 'Απέργη στὴν περιοχὴ «ΚΕΦΑΛΗ» Κοινότητας Πετρίτης, στὸ ὁποῖο ἔχει χαραχτεῖ μὲ κόκκινη γραμμὴ τὸ ὅριο τοῦ αἰγιαλοῦ καὶ μὲ κίτρινη τὸ ὅριο τῆς παραλίας.

'Η παροῦσα μαζὶ μὲ τὴν ἀπὸ 9.7.81 ἔκθεση καὶ τοπογραφικὸ διάγραμμα νὰ δημοσιευτοῦν στὴν 'Εφημερίδα τῆς Κυβερνήσεως.

Κέρκυρα, 15 Σεπτεμβρίου 1981

'Ο Νομαρχῶν Διευθυντὴς
Γ. ΚΟΥΡΟΥΚΛΗΣ

ΕΚΘΕΣΙΣ

Καθορισμοῦ (τὸ πρῶτον) οριογραμμῶν αἰγιαλοῦ καὶ παραλίας εἰς θέσιν «Κεφάλη» παραλίας Κοινότητος Πετρίτης Νομοῦ Κερκύρας πρὸ ἰδιοκτησίας Σπυρίδωνος 'Απέργη.

'Εν Κερκύρᾳ σήμερον τὴν 9.7.81 ἡ κατὰ Νόμον ἁρμοδία 'Επιτροπὴ καθορισμοῦ τῶν ὁρίων αἰγιαλοῦ καὶ παραλίας, ἀποτελουμένη ἐκ τῶν:

1. Κων/νου Σκέρου Οἰκονομικοῦ 'Εφόρου Κερκύρας.

2. Νικολάου Ξενάκη, 'Υπ/ρχου Κερκύρας.

α) Τὴν ἀπὸ 25.2.81 ὑποβληθεῖσαν αἴτησιν τοῦ Σπυρίδωνος 'Απέργη «περὶ καθορισμοῦ οριογραμμῶν αἰγιαλοῦ καὶ παραλίας» εἰς θέσιν «Κεφάλη» παραλίας Κοινότητος Πετρίτης Νομοῦ Κερκύρας.

β) Τὸ ὑποβληθὲν τοπογραφικὸν διάγραμμα ὑπὸ κλίμακα 1:500 τῆς ἀνωτέρω περιοχῆς συνταχθὲν ὑπὸ τοῦ Μηχ/κοῦ Νικολάου Τρύφωνα δεόντως ἠλεγμένον καὶ τεθεωρημένον ὑπὸ τῆς Δ/νσεως ΤΥΝ Κερκύρας, τὴν 9.7.81.

γ) Τὰς διατάξεις τοῦ Α.Ν. 2344/40 «περὶ αἰγιαλοῦ καὶ παραλίας» ὡς αὗται συνεπληρώθησαν καὶ ἐτροποποιήθησαν μεταγενεστέρως.

δ) Τὰ ἐκ τῆς διενεργηθείσης τὴν 10.3.81 αὐτοψίας προκύψαντα στοιχεῖα, ἀποφασίζει:

Καθορίζει ἐπὶ τοῦ ὡς ἄνω (β) τοπογραφικοῦ διαγράμματος:

Ι) Διὰ συνεχοῦς ἐρυθρᾶς γραμμῆς τὸ ὅριον τοῦ αἰγιαλοῦ.

ΙΙ) Διὰ συνεχοῦς κιτρίνης γραμμῆς τὸ ὅριον τῆς παραλίας.

'Αναλυτικῶς.

Ι) 'Ως οριογραμμὴ αἰγιαλοῦ ὁρίζεται ἡ πολυγωνικὴ τῶν κορυφῶν 1, 2, 3, 4, 5, 6, 7, 8, 9 αἵτινες ἐξασφαλίζονται ἐκ σταθερῶν σημείων ὡς κατωτέρω:

'Η κορυφὴ (1) ἐξασφαλίζεται ἀπὸ τὰ σημεῖα Α καὶ Β ποὺ εἶναι κολωνάκια ἀπὸ μπετὸν μὲ τὰς ἀντιστοίχως ἀποστάσεις 5.50 μ. καὶ 4.00 μ.

'Η κορυφὴ (2) ἐξασφαλίζεται ἀπὸ τὰ σημεῖα Γ καὶ Δ ποὺ εἶναι κολωνάκια ἀπὸ μπετὸν μὲ τὰς ἀντιστοίχως ἀποστάσεις 5.00 μ. καὶ 5.50 μ.

'Η κορυφὴ (3) ἐξασφαλίζεται ἀπὸ τὰ σημεῖα Ε καὶ Ζ ποὺ εἶναι κολωνάκια ἀπὸ μπετὸν μὲ τὰς ἀντιστοίχως ἀποστάσεις 6.50 μ. καὶ 7.50μ.

'Η κορυφὴ (4) ἐξασφαλίζεται ἀπὸ τὰ σημεῖα Η καὶ Θ ποὺ εἶναι κολωνάκια ἀπὸ μπετὸν μὲ τὰς ἀντιστοίχως ἀποστάσεις 5.00 καὶ 6.00 μ.

'Η κορυφὴ (5) ἐξασφαλίζεται ἀπὸ τὰ σημεῖα Ι καὶ Κ ποὺ εἶναι κολωνάκια ἀπὸ μπετὸν μὲ τὰς ἀντιστοίχως ἀποστάσεις 4.50 μ. καὶ 5.00 μ.

'Η κορυφὴ (6) ἐξασφαλίζεται ἀπὸ τὰ σημεῖα Λ καὶ Μ ποὺ εἶναι κολωνάκια ἀπὸ μπετὸν μὲ τὰς ἀντιστοίχως ἀποστάσεις 5.50 μ. καὶ 5.50μ.

'Η κορυφὴ (7) ἐξασφαλίζεται ἀπὸ τὰ σημεῖα Ν καὶ Ξ ποὺ εἶναι κολωνάκια ἀπὸ μπετὸν μὲ τὰς ἀντιστοίχως ἀποστάσεις 6.70 μ. καὶ 6.00 μ.


'Η κορυφὴ (8) ἐξασφαλίζεται ἀπὸ τὰ σημεῖα Ο καὶ Π ποὺ εἶναι κολωνάκια ἀπὸ μπετὸν μὲ τὰς ἀντιστοίχως ἀποστάσεις 5.00μ. καὶ 4.50 μ.

'Η κορυφὴ (9) ἐξασφαλίζεται ἀπὸ τὰ σημεῖα Ρ καὶ Σ ποὺ εἶναι κολωνάκια ἀπὸ μπετὸν μὲ τὰς ἀντιστοίχως ἀποστάσεις 5.00 μ. καὶ 4.50μ.

ΙΙ) 'Ως οριογραμμὴ παραλίας ὁρίζεται ἡ πολυγωνικὴ τῶν κορυφῶν 1', 2', 3', 4', 5', 6', 7', 8', 9'.

Τὰ μέλη τῆς 'Επιτροπῆς

1. Κων/νος Σκέρος Οἰκ. *Εφορος Κερκύρας.
2. Νικόλαος Ξενάκης 'Υπ/λιμενάρχης Κερκύρας.
3. Δημήτριος Μάκκας Πρ/νος ΤΕΕ Δ/νσεως ΤΥΝ Κερκύρας.

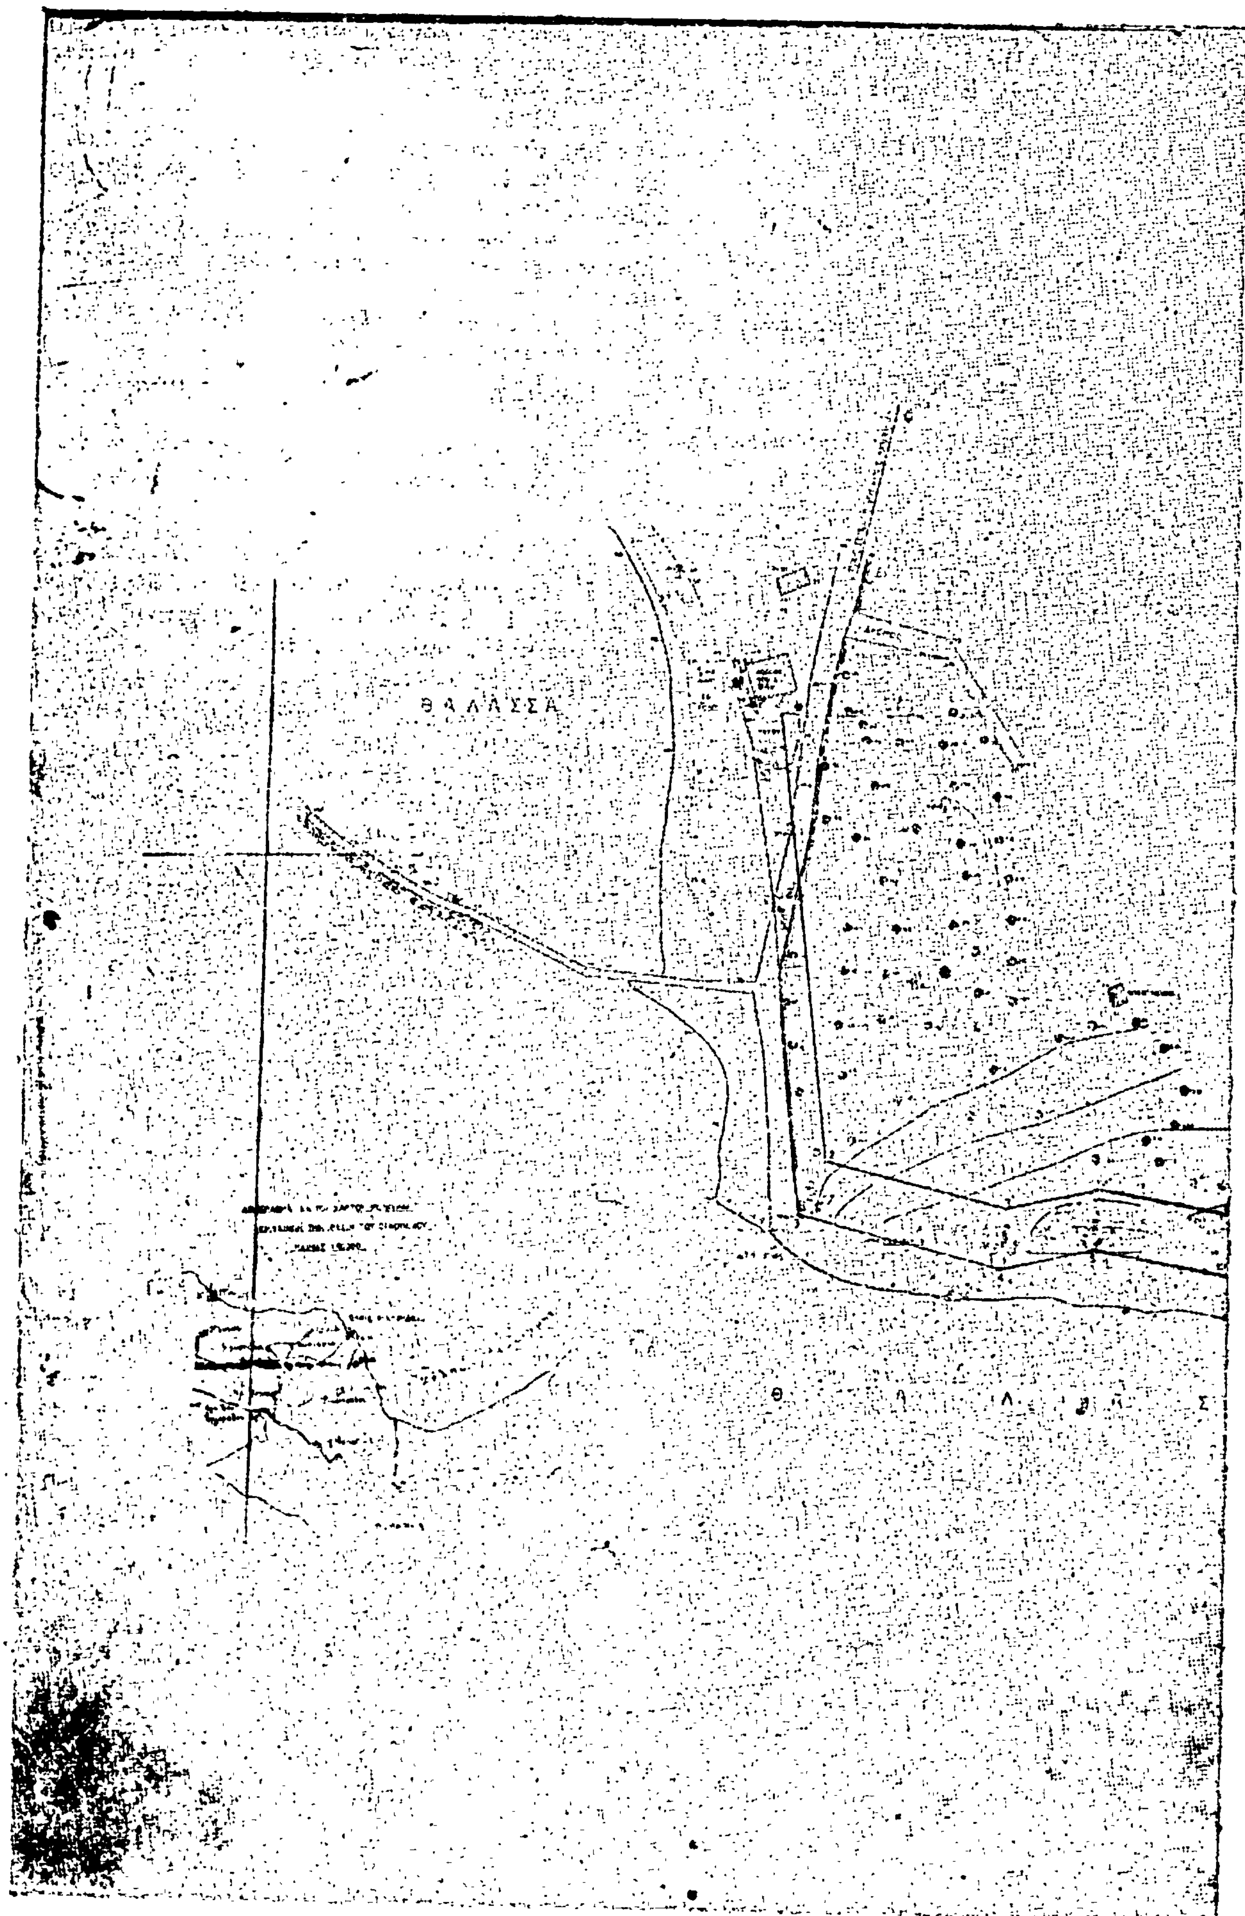
ΘΑΛΑΣΣΑ

Τοπογραφικον διαγρ

Ιδιοκτησιας Σπυριδ

Εις θεσιν Κεφαλι

Προς καθορισμον

αιγιαλ

ΚΛΙΜΑΞ 1:500

'Αριθ. 3835 (3)

Καθορισμός ορίων αιγιαλού και παραλίας στη θέση «ΒΛΥΧΙΑ» Μιλάτου, Ν. Λασιθίου.

Ο ΝΟΜΑΡΧΗΣ ΛΑΣΙΘΙΟΥ

Έχοντας υπόψη:

1) Τις διατάξεις του Ν. 3200/55 «περί διοικητικής αποκεντρώσεως».

2) Τις διατάξεις του Α.Ν. 2344/40 «περί αιγιαλού και παραλίας», όπως ισχύει αφού τροποποιήθηκε με τον Α.Ν. 263/68.

3) Τη σύμφωνη γνώμη του Γενικού 'Επιτελείου Ναυτικού αριθ. Φ.187.2/367/24.6.1981, αποφασίζουμε:

'Επικυρώνουμε τη χάραξη των ορίων αιγιαλού και παραλίας στη θέση «ΒΛΥΧΙΑ» Μιλάτου Λασιθίου, μπροστά από την ιδιοκτησία των 'Ελευθ. Νιταδώρου και Γεωργ. Μεταξά, όπως φαίνεται στην από 15.5.1981 έκθεση της επιτροπής του άρθρου 74 του Πρ. Δ/τος 636/77 και όπως φαίνεται στο τοπογραφικό διάγραμμα που σύνταξε στις 7.10.1980 ο πολιτικός μηχανικός Μιχάλης Σταυρακάκης και θεώρησε ο Δ/ντής Τεχνικών Υπηρεσιών Ν. Λασιθίου στις 14.5.81.

Η απόφαση αυτή να δημοσιευθεί στην 'Εφημερίδα της Κυβερνήσεως.

Άγιος Νικόλαος, 26 Αυγούστου 1981

Ο Νομαρχών Διευθυντής
ΓΡΗΓΟΡΙΟΣ ΛΑΣΚΑΡΗΣ

ΕΚΘΕΣΗ

'Επιτροπής καθορισμού των ορίων του αιγιαλού (άρθ. 74 Π.Δ. 636/77), στη περιοχή «Βλυχιά» κοινότητας Μιλάτου Ν. Λασιθίου.

Για τον καθορισμό για πρώτη φορά των ορίων του αιγιαλού στη περιοχή «Βλυχιά» κοινότητας Μιλάτου Ν. Λασιθίου, προ ιδιοκτησίας 'Ελευθερίου Νιταδώρου και Γεωργίου Μεταξά.

Στη Νεάπολη Κρήτης σήμερα 15.5.1981 οι υπογεγραμμένοι: 1) Μιχαήλ Σηφάκης—Οίκον. Έφορος Νεαπόλεως Κρήτης—ως Πρόεδρος, 2) Νικόλαος Προκοπάκης--Δ.Τ.Υ. Ν. Λασιθίου—ως μέλος και 3) Μιχαήλ Οικονομάκης—Δημενάρχης 'Αγ. Νικολάου—ως μέλος, αποτελούντες την 'Επιτροπή καθορισμού των ορίων του αιγιαλού δυνάμει του άρθρου 74 του Π.Δ. 636/1977 και της υπ' αριθ. 16389/30.10.1979 αποφάσεως του Νομάρχου Λασιθίου (παράγρ. 1 άρθρ. 63 του Π.Δ. 636/1977) συγκληθείσα δια της από 7.5.1981 εντολής του Προέδρου της, μεταβήκαμε επί τόπου στην προαναφερόμενη περιοχή στις 11.5.1981.

Λαβόντες υπόψη:

1) Την από 3.11.1980 αίτηση των 'Ελευθερίου Νιταδώρου και Γεωργίου Μεταξά με την οποία ζητείται ο καθορισμός των ορίων του αιγιαλού στην παραπάνω περιοχή.

2) Το τοπογραφικό και υψομετρικό διάγραμμα που συντάχθηκε από το Μιχαήλ Σταυρακάκη στις 7.10.1980 σε μία (1) πινακίδα με κλίμακα 1:500 και που ελέγχθηκε για την ακρίβεια της αποτυπώσεως από το Σταύρο Δαμηλάκη στις 14.5.1981 και θεωρήθηκε από τη ΔΤΥΝ στις 14.5.1981, ως το άρθρο 20 Ν. 719/77 ορίζει.

3) Τις διατάξεις του Α.Ν. 2344/40, όπως τροποποιήθηκε καθώς και τη σχετική Δικαστηριακή και Διοικητική Νομολογία.

4) Την αντίληψη που σχηματίστηκε, από την επιτόπιο μετάβαση, περί του πλάτους της βρεχομένης ζώνης της ξηράς και λοιπών συναφών στοιχείων δηλαδή:

Πρόκειται για βραχώδη ως επί το πλείστον περιοχή με μικρά πεδινά τμήματα με σχετική βλάστηση (θάμνοι), στην οποία δεν υπάρχει παλαιός αιγιαλός.

5) Το υπ' αριθ. πρωτ. Φ. 187.2/187/81. Σ. 571/9.4.81 έγγραφο του ΓΕΝ, αποφασίζει:

1) Καθορίζει επί του παραπάνω τοπογραφικού διαγράμματος:

α) Την οριογραμμή του αιγιαλού με ερυθρά συνεχή πολυγωνική γραμμή 1, 2, 3..... 16. Οι κορυφές της οποίας εξασφαλίζονται από σταθερά σημεία με ΒΕΤΟΝ.

β) Την οριογραμμή της παραλίας με συνεχή κίτρινη πολυγωνική γραμμή 1', 2', 3'.....23', οι κορυφές της οποίας εξασφαλίζονται από σταθερά σημεία με ΒΕΤΟΝ.


2. 'Αποφαίνεται ότι δεν υπάρχει παλαιός αιγιαλός.

Νεάπολις, 15 Μαΐου 1981

Ο Πρόεδρος	Τα Μέλη
ΜΙΧ. ΣΗΦΑΚΗΣ	ΝΙΚ. ΠΡΟΚΟΠΑΚΗΣ
	ΜΙΧ. ΟΙΚΟΝΟΜΑΚΗΣ



ΤΟΠΟΓΡΑΦΙΚΟΝ ΔΙΑΓΡΑΜΜΑ
ΚΑΘΟΡΙΣΜΟΥ ΟΡΙΩΝ ΑΙΓΙΑΛΟΥ-ΠΑΡΑΛΙΑΣ
Περιοχή Μιλάτος
Κοινότης Μιλάτου
Επαρχία Μεραμβέλλου
Αρμοδία Οικονομική Εφορία
Νομαρχία Λασιθίου

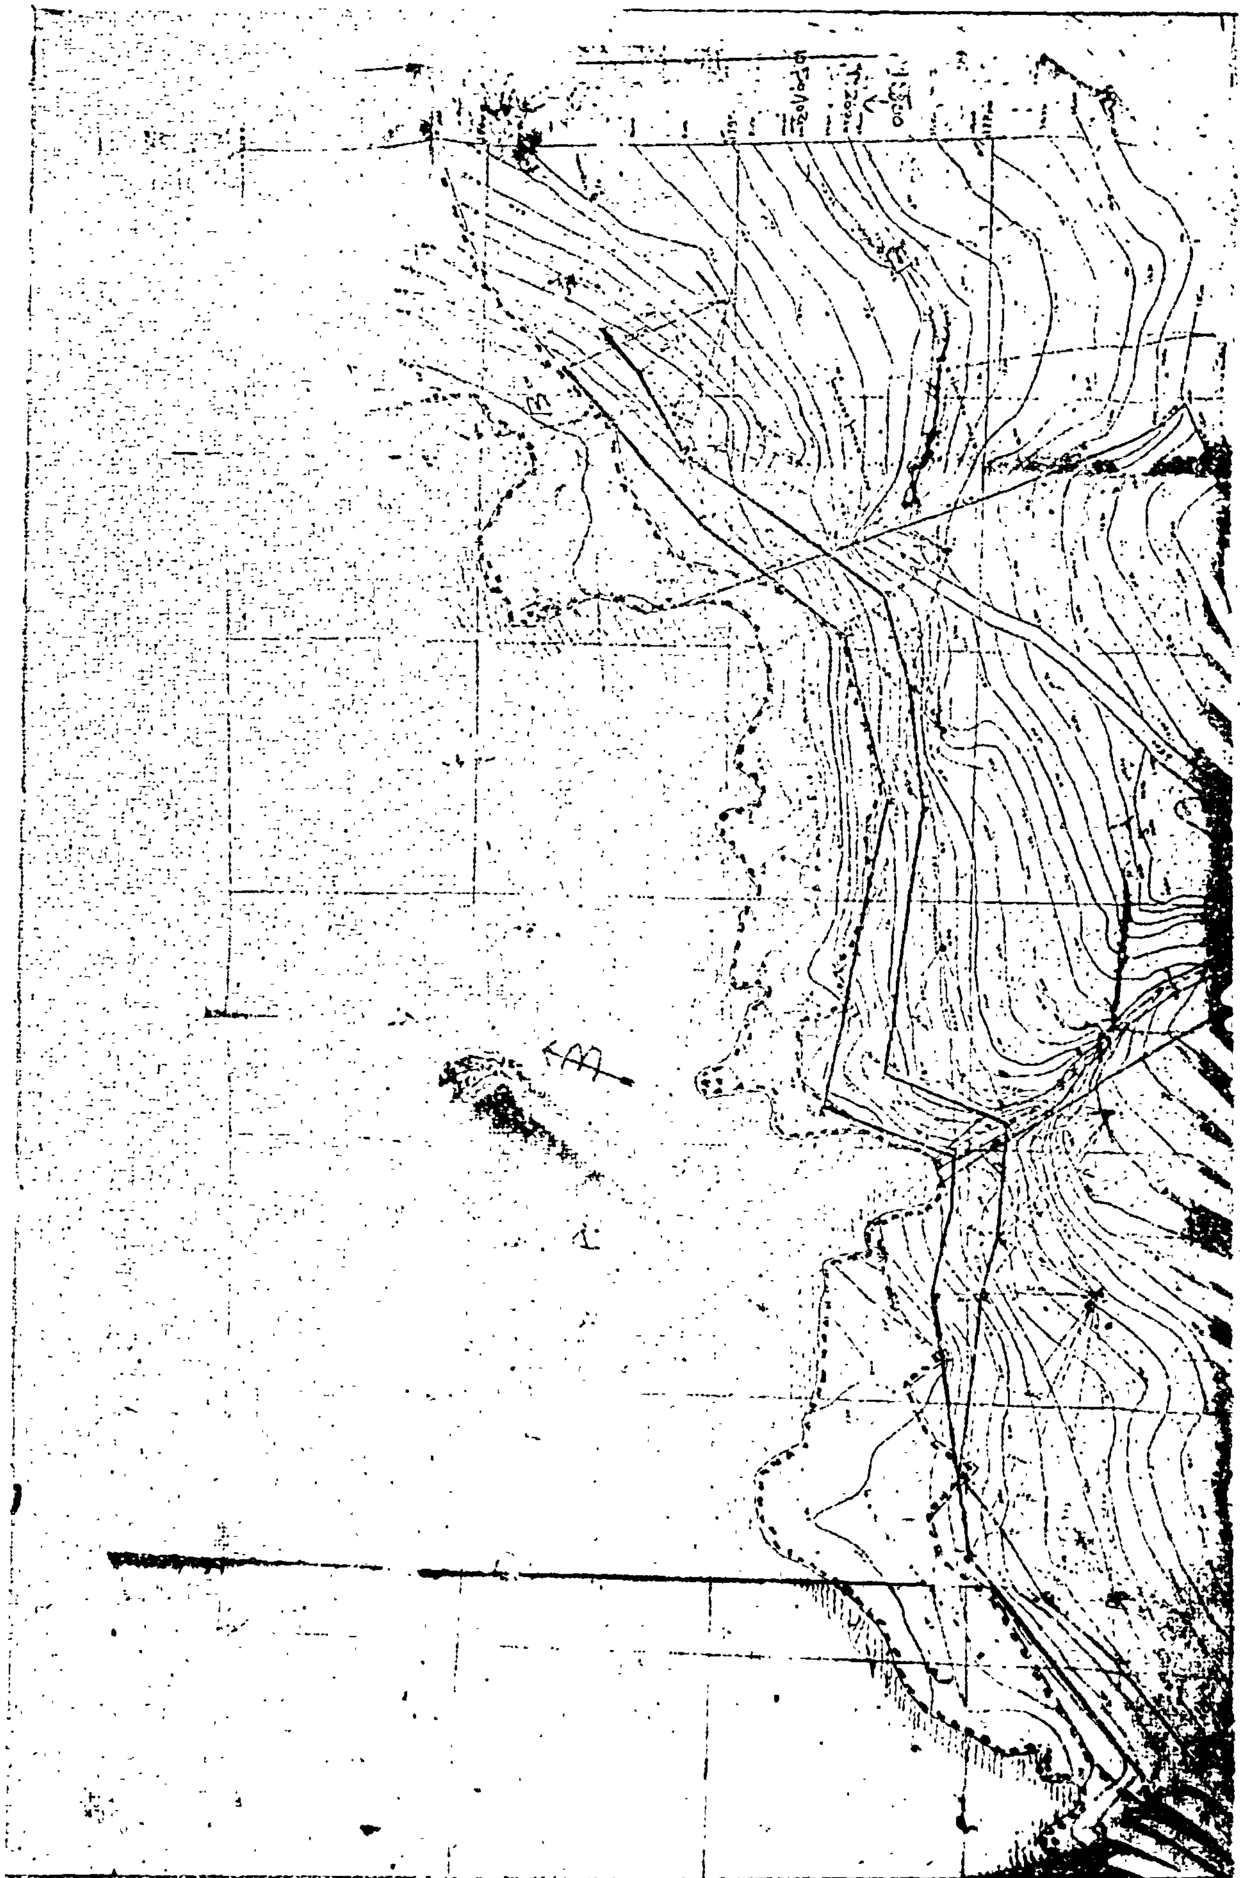



ΠΟΛΕΟΔΟΜΙΑ

ΑΠΟΦΑΣΕΙΣ

Ἀριθ. 3369 (4)

Ἀπόρριψη τῆς ἀπὸ 11.3.1981 αἰτήσεως Ἀφῶν Ἰωάννου Βούρκα, Ν. Κοζάνης.

Ο ΝΟΜΑΡΧΗΣ ΚΟΖΑΝΗΣ

Ἔχοντας ὑπόψη:

Α. Τὶς διατάξεις:

1. Τοῦ Ν. 3200/55, σὲ συνδυασμὸ μὲ τὶς διατάξεις τοῦ Ν.Δ.532/70 καὶ τοῦ Β.Δ. 712/70, ὅπως ἰσχύουν σήμερα.

2. Τοῦ Ν.Δ. τῆς 17 — 7/16.8.1923 «περὶ σχεδίων πόλεων, κωμῶν καὶ συνοικισμῶν τοῦ Κράτους καὶ οἰκοδομῆς αὐτῶν», σὲ συνδυασμὸ μὲ τὶς διατάξεις τοῦ Ν.Δ. 8/73 «περὶ Γ.Ο.Κ.» καὶ τῶν Β. Δ/των τῆς 26. 8/8.9.63 «περὶ τηρήσεως προκηπίου πρὸ τῶν οἰκοδομῶν τῶν ἀνεγειρομένων ἑκατέρωθεν ἐθνικῶν, ἐπαρχιακῶν, δημοτικῶν ὁδῶν», τῆς 23— 10/14.11.1959 «περὶ μέτρων τινῶν διὰ τὴν ἀσφάλειαν τῆς ὑπεραστικῆς συγκοινωνίας», 301/64, 30 τῆς 30.12.64/16.1. 1965 καὶ τῆς 7/22.8.67 (ΦΕΚ Δ' 104), ὅπως ἰσχύουν σήμερα.

Β. Τὴν ἀπὸ 11.3.81 αἴτηση τῶν Ἀφῶν Ἰωάννου Βούρκα, κατοίκων Κοζάνης, μὲ τὴν ὁποία ζητεῖται ὁ χαρακτηρισμὸς τῆς «περιοχῆς στρατοπέδου», προφανῶς τῆς πόλεως Κοζάνης ὡς «κατωκημένης», χωρὶς νὰ προσδιορίζεται στὴν αἴτηση τὸ συγκεκριμένο ἔννομο συμφέρον τους, σὲ συνδυασμὸ μὲ τὴν Τ.Υ 5455/80 ἀπόφασή μας, μὲ τὴν ὁποία ἀπορρίφθηκε παρόμοια αἴτησή τους καὶ μὲ τὴν Τ.Υ 4618/19.7.75 ὅμοια ἀπόφασή μας, ποὺ χαρακτήρισε «κατωκημένη περιοχὴ» τμῆμα, σὲ συνέχεια τοῦ ὁρίου τοῦ σχεδίου πόλεως Κοζάνης, μεγαλύτερης περιοχῆς, ποὺ ἤδη κατὰ τὸ ὑποβληθὲν τοπογραφικὸ διάγραμμα σὲ ὁριζοντιογραφία, ἐπεκτείνεται, σὲ συνέχεια ἀπὸ τὴν χαρακτηρισθεῖσα μέχρι καὶ πέραν τοῦ κάμβου τῆς Ἐθνικῆς ὁδοῦ Κοζάνης — Καστοριᾶς.

Γ. Τὴν 99/3.7.81 γνωμοδότηση τοῦ Συμβουλίου Δ.Ε Κοζάνης, μὲ τὴν ὁποία, κάνοντας δεκτὴ εἰσήγηση μέλους της, τάσσεται ὑπὲρ τῆς ἀποδοχῆς τῆς αἰτήσεως.

Δ. Τὰ σχετικὰ στὸ φάκελλο ἔγγραφα τοῦ ΥΔΕ ποὺ ἐκφράζουν ἑρμηνευτικὲς ἀπόψεις σχετικὲς μὲ τὸ προκείμενο θέμα.

Ἐπειδὴ ἡ τεχνικὴ ἔννοια τῶν διάσπαρτων στὴν Πολεοδομικὴ νομοθεσία ὅρων «Πόλις», «Κώμη», «Οἰκισμὸς» «συνοικισμὸς» καὶ «κατωκημένη περιοχή», δὲν προσδιορίζεται στὸ νόμο, ὡς αὐτονόητη καὶ δεδομένη ἀπὸ τὴν Πολεοδομικὴ Ἐπιστήμη καὶ μόνο ἡ νομικὴ ἔννοια τῶν ὅρων «Πόλις» καὶ «Κώμη» προσδιορίζεται μὲ τὸ ἄρθρο 2 τοῦ ΓΟΚ.

Εἶναι ὅμως φανερὸ ὅτι οἱ ἔννοιες τῶν τεσσάρων πρώτων ὅρων περιέχονται στὴν ἔννοια τοῦ ὅρου «κατωκημένη περιοχή», ἔτσι ὥστε νὰ μὴν μπορεῖ νὰ δοθεῖ ἄλλη ἔννοια, ἀπὸ νομικὴ τοὐλάχιστον ἄποψη, στὸν ὅρο αὐτό.

Αὐτό, τοὐλάχιστον, προκύπτει ἀπὸ τὸ συνδυασμὸ τῶν διατάξεων τῶν παραγράφων 1 καὶ 4 τοῦ ἄρθρου 1 τοῦ Β.Δ. τῆς 23 — 10/14.11.1959, ὅπως οἱ παράγραφοι αὐτοὶ ἀντικαταστάθηκαν μὲ τὰ 30 τῆς 30.12.64/16.1.65 καὶ 301/64 Β. Διατάγματα. Ἑπομένως, γιὰ νὰ καθορισθεῖ μιὰ περιοχὴ «κατωκημένη» πρέπει ν' ἀποτελεῖ, κατὰ τὴν τεχνικὴ τοῦ ὅρου ἔννοια, τοὐλάχιστον «συνοικισμό», ποὺ μπορεῖ νὰ δημιουργηθεῖ, σύμφωνα μὲ τὶς διατάξεις γιὰ τὴν ἀνέγερση οἰκοδομῶν «ἐκτὸς σχεδίου πόλεως».

Διάσπαρτα καὶ μεμονωμένα, συνεπῶς, κτίρια σὲ μιὰ περιοχή, χωρὶς νὰ δίνουν τὴν κοινῶς παραδεκτὴ ἐντύπωση ὀργανωμένου «συνοικισμοῦ» τοὐλάχιστον, ὅπως συμβαίνει στὴν προκειμένη περίπτωση, δὲν μποροῦν νὰ προσδώσουν σὲ μιὰ συγκεκριμένη περιοχὴ τὴν ἰδιότητα τῆς «κατωκημένης», σύμφωνα μὲ τὶς ἀμέσως ἀνωτέρω διατάξεις, ἀποφασίζουμε:


Ἀπορρίπτουμε τὴν ἀπὸ 11.3.81 αἴτηση τῶν ἀδελφῶν Ἰωάννου Βούρκα, ὡς μὴ νόμιμη.

Κοζάνη, 31 Αὐγούστου 1981

Ὁ Νομάρχης
Γ. ΘΕΟΔΟΣΙΟΥ

ΤΙΟΓΡΑΦΙΑ
ΕΠΙ ΤΗΣ ΟΔΟΥ

ΟΔΟΣ ΧΑΙΡΩΝΕΙΑΣ

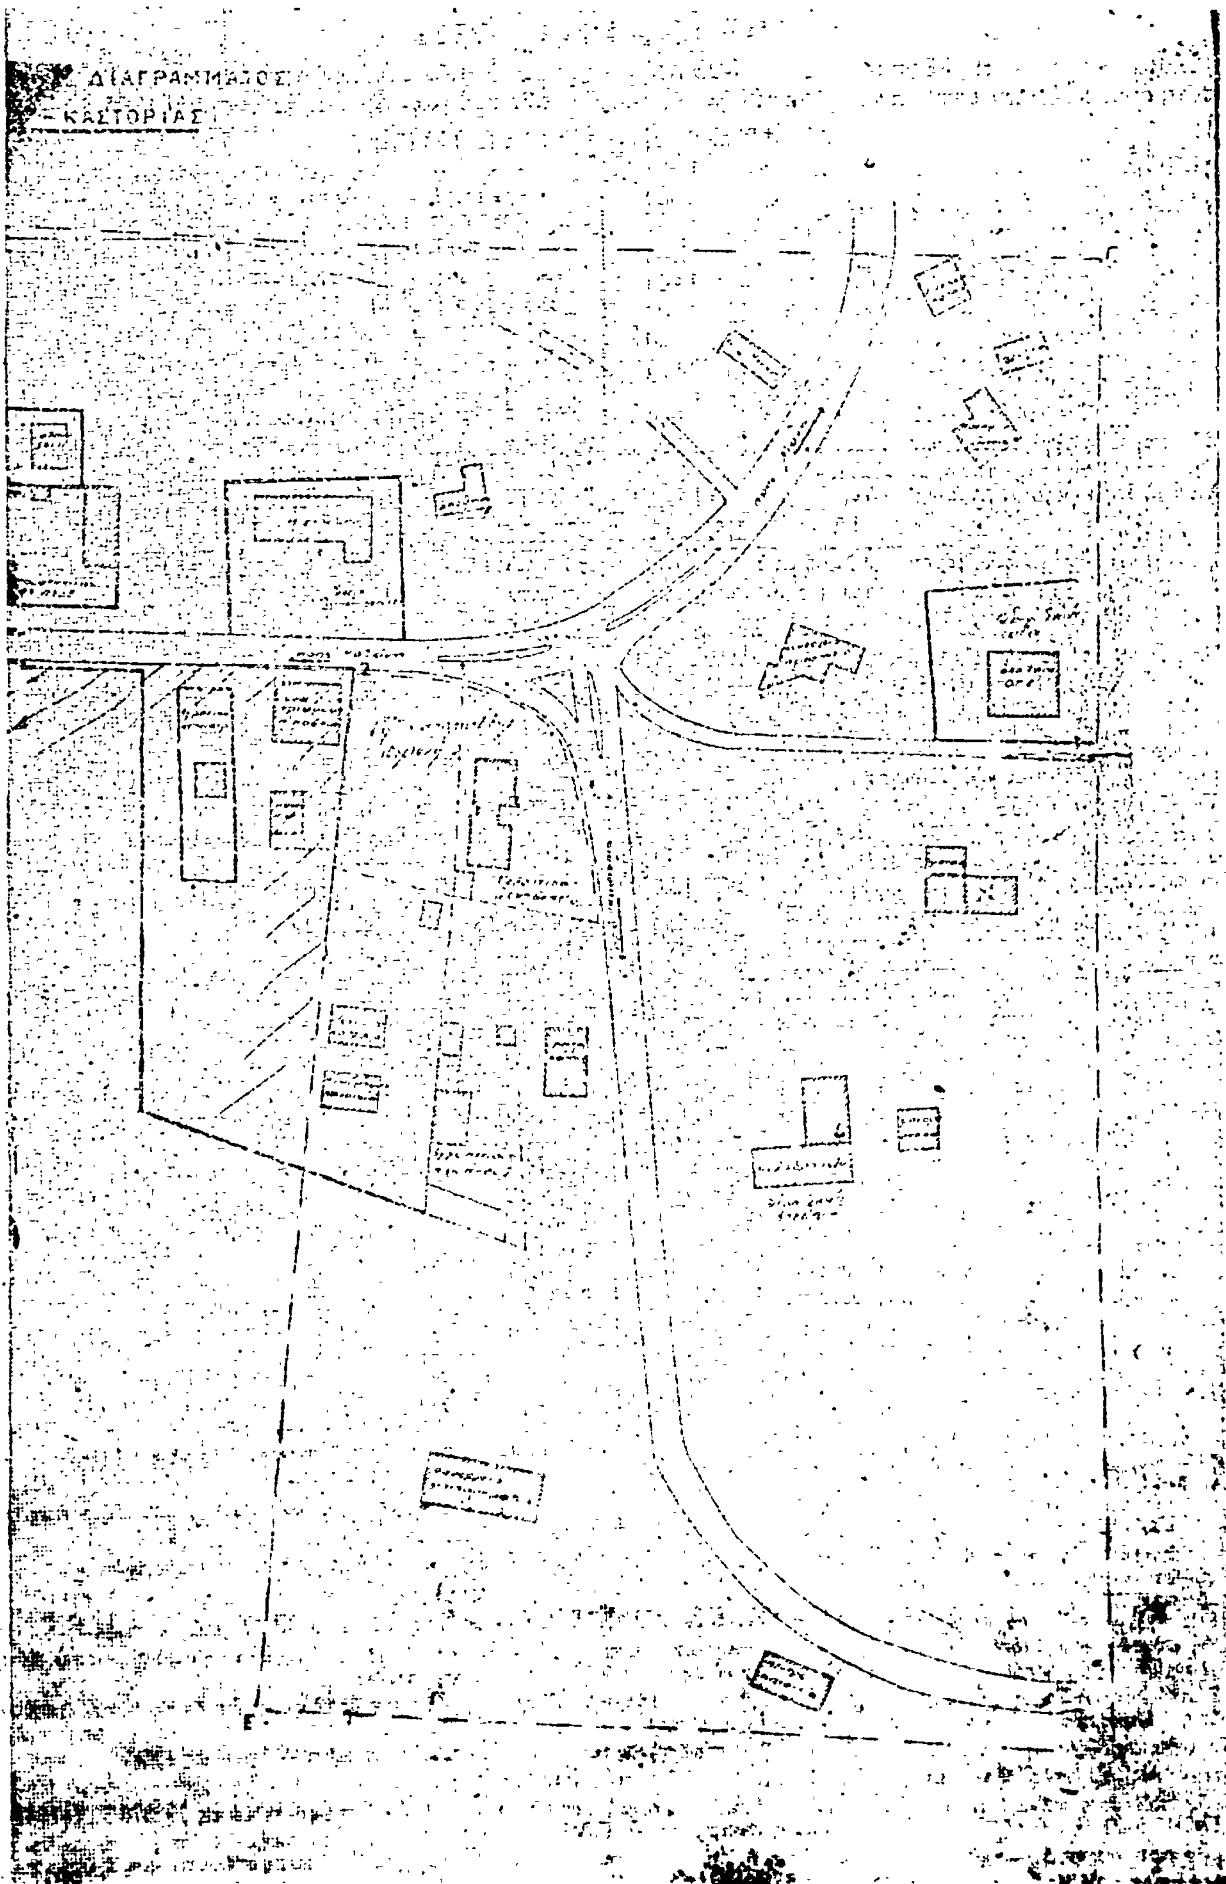
ΔΙΑΓΡΑΜΜΑΤΟΣ
ΚΑΣΤΟΡΙΑΣ

Η ΓΕΝΙΚΗ ΔΙΕΥΘΥΝΣΗ ΤΟΥ ΕΘΝΙΚΟΥ ΤΥΠΟΓΡΑΦΕΙΟΥ

ΓΝΩΣΤΟΠΟΙΕΙ ΟΤΙ:

Ἡ ἐτήσια συνδρομὴ τῆς Ἐφημερίδας τῆς Κυβερνήσεως, ἡ τιμὴ τῶν φύλλων της πού πωλοῦνται τμηματικὰ καὶ τὰ τέλη δημοσιεύσεων στὴν Ἐφημερίδα τῆς Κυβερνήσεως, καθορίσθηκαν ἀπὸ 1 Ἰανουαρίου 1981 ὡς ἀκολούθως:

Α' ΕΤΗΣΙΕΣ ΣΥΝΔΡΟΜΕΣ

1. Γιὰ τὸ Τεῦχος Α'	Δραχ.	1.500
2. » » » Β'	»	3.000
3. » » » Γ'	»	1.000
4. » » » Δ'	»	2.500
5. » » » Νομικῶν Προσώπων Δ.Δ. κ.λπ.	»	1.000
6. » » » Ἀν. Εἰδ. Δικαστηρίου	»	200
7. » » » Παράρτημα	»	600
8. » » » Ἀνωνύμων Ἑταιρειῶν κ.λπ.	»	7.000
9. » » Δελτίο Ἐμπορικῆς καὶ Βιομηχανικῆς Ἰδιοκτησίας	»	600
10. Γιὰ ὅλα τὰ τεύχη καὶ τὸ Δ.Ε.Β.Ι.	»	15.000

Οἱ Δῆμοι καὶ οἱ Κοινότητες τοῦ Κράτους καταβάλλουν τὸ 1/2 τῶν ἀνωτέρω συνδρομῶν.

Ὑπὲρ τοῦ Ταμείου Ἀλληλοβοηθείας Προσωπικοῦ τοῦ Ἐθνικοῦ Τυπογραφείου (ΤΑΠΕΤ) ἀναλογοῦν τὰ ἑξῆς ποσά:

1. Γιὰ τὸ Τεῦχος Α'	Δραχ.	75
2. » » » Β'	»	150
3. » » » Γ'	»	50
4. » » » Δ'	»	125
5. » » » Νομικῶν Προσώπων Δ.Δ. κ.λπ.	»	50
6. » » » Ἀν. Εἰδ. Δικαστηρίου	»	10
7. » » » Παράρτημα	»	30
8. » » » Ἀνωνύμων Ἑταιρειῶν κ.λπ.	»	350
9. » » Δελτίο Ἐμπ. καὶ Βιομ. Ἰδιοκτησίας	»	30
10. Γιὰ ὅλα τὰ τεύχη	»	750

Β'. ΤΙΜΗ ΦΥΛΛΩΝ

Ἡ τιμὴ πωλήσεως κάθε φύλλου, μέχρις 8 σελ., εἶναι 7 δρχ., ἀπὸ 9 ὡς 24 σελ. 14 δρχ., ἀπὸ 25 ὡς 48 σελ. 20 δρχ., ἀπὸ 49 ὡς 80 σελ. 40 δρχ., ἀπὸ 81 σελ. καὶ ἄνω ἡ τιμὴ πωλήσεως κάθε φύλλου προσαυξάνεται κατὰ 40 δρχ. ἀνὰ 80 σελίδες.

Γ'. ΤΙΜΗ ΦΩΤΟΑΝΤΙΓΡΑΦΩΝ

Ἡ τιμὴ διαθέσεως στὸ κοινὸ τῶν ἐκδιδομένων ἀπὸ τὸ Ἐθνικὸ Τυπογραφεῖο φωτοαντιγράφων τῶν διαφόρων φύλλων τῆς Ἐφημερίδας τῆς Κυβερνήσεως καθορίζεται σὲ τρεῖς (3) δραχμὲς κατὰ σελίδα.

Δ'. ΤΕΛΗ ΔΗΜΟΣΙΕΥΣΕΩΝ

Ι. Στὸ τεῦχος Ἀνωνύμων Ἑταιρειῶν καὶ Ἑταιρειῶν Περιωρισμένης Εὐθύνης:

Α' Ἀνωνύμων Ἑταιρειῶν:

1. Τῶν καταστατικῶν	Δρχ.	18.000
2. Τῶν ἀποφάσεων «περὶ συγχωνεύσεως ἀνωνύμων ἑταιρειῶν»	»	18.000
3. Τῶν κωδικοποιήσεων τῶν καταστατικῶν (ΦΕΚ 309/67, τ. Β')	»	9.000
4. Τῶν τροποποιήσεων τῶν καταστατικῶν	»	5.000
5. Τῶν ἰσολογισμῶν κάθε χρήσεως	»	8.000
6. Τῶν ὑπουργικῶν ἀποφάσεων «περὶ παροχῆς ἀδείας ἐπεκτάσεως τῶν ἐργασιῶν Ἀσφαλιστικῶν Ἑταιρειῶν», τῶν ἐκθέσεων ἐκτιμήσεως περιουσιακῶν στοιχείων καὶ τῶν ἀποφάσεων τοῦ Δ.Σ. τοῦ ΕΛΤΑ, μὲ τὶς ὁποῖες ἐγκρίνονται καὶ δημοσιεύονται οἱ κανονισμοὶ αὐτοῦ	»	7.000
7. Τῶν ἀποφάσεων «περὶ ἐγκαταστάσεως ὑποκαταστήματος, διορισμοῦ γενικοῦ πράκτορος καὶ παροχῆς πληρεξουσιότητος πρὸς ἀντιπροσώπευσιν ἐν Ἑλλάδι ἀλλοδαπῶν Ἑταιρειῶν» καὶ τῶν ἀποφάσεων «περὶ μεταβιβάσεως τοῦ χαρτοφυλακίου Ἀσφαλιστικῶν Ἑταιρειῶν κατὰ τὸ ἄρθρο 59 παρ. 1 τοῦ Ν.Δ. 400/70»	»	4.000
8. Τῶν ἀνακοινώσεων γιὰ κάθε μεταβολὴ ποὺ γίνεται μὲ ἀπόφαση Γ.Σ. ἢ Δ.Σ., τῶν προσκλήσεων σὲ γενικὲς συνελεύσεις, τῶν κατὰ τὸ ἄρθρο 32 τοῦ Ν. 3221/24 γνωστοποιήσεων, τῶν ἀνακοινώσεων, ποὺ προβλέπονται ἀπὸ τὸ ἄρθρο 59 παρ. 3 τοῦ Ν.Δ. 400/1970 «περὶ Ἀλλοδαπῶν Ἀσφαλιστικῶν Ἑταιρειῶν», τῶν ἀποφάσεων τοῦ Διοικητικοῦ Συμβουλίου τοῦ ΕΛΤΑ, ποὺ ἀναφέρονται σὲ προσωρινὲς διατάξεις καὶ τῶν ἀποφάσεων τοῦ Ὑπ. Συγκοινωνιῶν διὰ τοὺς ΗΛΠΑΠ – ΗΣΑΠ – ΟΣΕ	»	2.000
9. Τῶν συνοπτικῶν μηνιαίων καταστάσεων τῶν Τραπεζικῶν Ἑταιρειῶν	»	2.000
10. Τῶν ἀποφάσεων τῆς ἐπιτροπῆς τοῦ Χρηματιστηρίου «περὶ εἰσαγωγῆς χρεωγράφων εἰς τὸ χρηματιστήριον πρὸς διαπραγμάτευσιν, συμφώνως πρὸς τὰς διατάξεις τοῦ ἄρθρου 2 παρ. 3 Α.Ν. 148/1967»	Δρχ.	2.000
11. Τῶν ἀποφάσεων τῆς ἐπιτροπῆς κεφαλαιαγορᾶς «περὶ διαγραφῆς χρεωγράφων ἐκ τοῦ χρηματιστηρίου, συμφώνως πρὸς τὰς διατάξεις τοῦ ἄρθρου 2 παρ. 4 Α.Ν. 148/67»	»	2.000
12. Τῶν ἀποφάσεων «περὶ ἐγκρίσεως τιμολογίων τῶν Ἀσφαλιστικῶν Ἑταιρειῶν»	»	2.000

Β' Ἑταιρειῶν Περιωρισμένης Εὐθύνης:

1. Τῶν καταστατικῶν	Δρχ.	2.000
2. Τῶν κωδικοποιήσεων τῶν καταστατικῶν	»	2.000
3. Τῶν ἰσολογισμῶν κάθε χρήσεως	»	2.500
4. Τῶν ἐκθέσεων ἐκτιμήσεως περιουσιακῶν στοιχείων	»	2.000
5. Τῶν τροποποιήσεων τῶν καταστατικῶν (γιὰ κάθε συμβολαιογραφικὴ πράξη)	»	800
6. Τῶν ἀνακοινώσεων μὲ συμβολαιογραφικὴ πράξη	»	800
7. Τῶν ἀνακοινώσεων μὲ ἀπόφαση τῆς Γ.Σ.	»	600
8. Τῶν προσκλήσεων σὲ γενικὲς συνελεύσεις	»	600

Γ' Ἀλληλασφαλιστικῶν Συνεταιρισμῶν – Ἀλληλασφαλιστικῶν Ταμείων καὶ Φιλανθρωπικῶν Σωματείων:

1. Τῶν ὑπουργικῶν ἀποφάσεων «περὶ χορηγήσεως ἀδείας λειτουργίας Ἀλληλασφαλιστικῶν Συνεταιρισμῶν – Ἀλληλασφαλιστικῶν Ταμείων»	»	2.000
2. Τῶν ἰσολογισμῶν τῶν ἀνωτέρω Συνεταιρισμῶν, Ταμείων καὶ Σωματείων	»	2.500
Δ' Τῶν δικαστικῶν πράξεων:	Δρχ.	800

ΙΙ. Στὸ Τέταρτο τεῦχος:

Τῶν δικαστικῶν πράξεων γιὰ παρακατάθεση ἀποζημιώσεως	»	800

Ε'. ΚΑΤΑΒΟΛΗ ΣΥΝΔΡΟΜΩΝ - ΤΕΛΩΝ ΔΗΜΟΣΙΕΥΣΕΩΝ ΚΑΙ ΠΟΣΟΣΤΩΝ Τ.Α.Π.Ε.Τ.

1. Οἱ συνδρομὲς τοῦ ἐσωτερικοῦ καὶ τὰ τέλη δημοσιεύσεων προκαταβάλλονται στὰ Δημόσια Ταμεῖα ἔναντι ἀποδεικτικοῦ εἰσπράξεως, τὸ ὁποῖο φροντίζει ὁ ἐνδιαφερόμενος νὰ τὸ στείλει στὴ Γενικὴ Δ/νση τοῦ Ἐθνικοῦ Τυπογραφείου.

2. Οἱ συνδρομὲς τοῦ ἐξωτερικοῦ εἶναι δυνατὸ νὰ στέλνονται καὶ σὲ ἀνάλογο συνάλλαγμα μὲ ἐπιταγὴ ἐπ' ὀνόματι τοῦ Διευθυντῆ τῶν Διοικητικῶν καὶ Οἰκονομικῶν Ὑποθέσεων τοῦ Ἐθνικοῦ Τυπογραφείου.

3. Τὸ ὑπὲρ τοῦ ΤΑΠΕΤ ποσοστὸ ἐπὶ τῶν ἀνωτέρω συνδρομῶν καὶ τελῶν δημοσιεύσεων καταβάλλεται ὡς ἑξῆς:

α) στὴν Ἀθήνα: στὸ Ταμεῖο τοῦ ΤΑΠΕΤ (Κατάστημα Ἐθνικοῦ Τυπογραφείου),

β) στὶς ὑπόλοιπες πόλεις τοῦ Κράτους: στὰ Δημόσια Ταμεῖα καὶ ἀποδίδεται στὸ ΤΑΠΕΤ σύμφωνα μὲ τὶς 192378/3639/1947(RONEO 185) καὶ 178048/5321/31.7.65 (RONEO 139) ἐγκύκλιες διαταγὲς τοῦ Γ.Λ.Κ.,

γ) στὶς περιπτώσεις συνδρομῶν ἐξωτερικοῦ: ὅταν ἡ ἀποστολή τους γίνεται μὲ ἐπιταγὲς μαζὶ μ' αὐτὲς στέλνεται καὶ τὸ ὑπὲρ τοῦ ΤΑΠΕΤ ποσοστό.

Ὁ Γενικὸς Διευθυντὴς
ΑΘΑΝ. ΠΑΝ ΣΠΗΛΙΟΠΟΥΛΟΣ